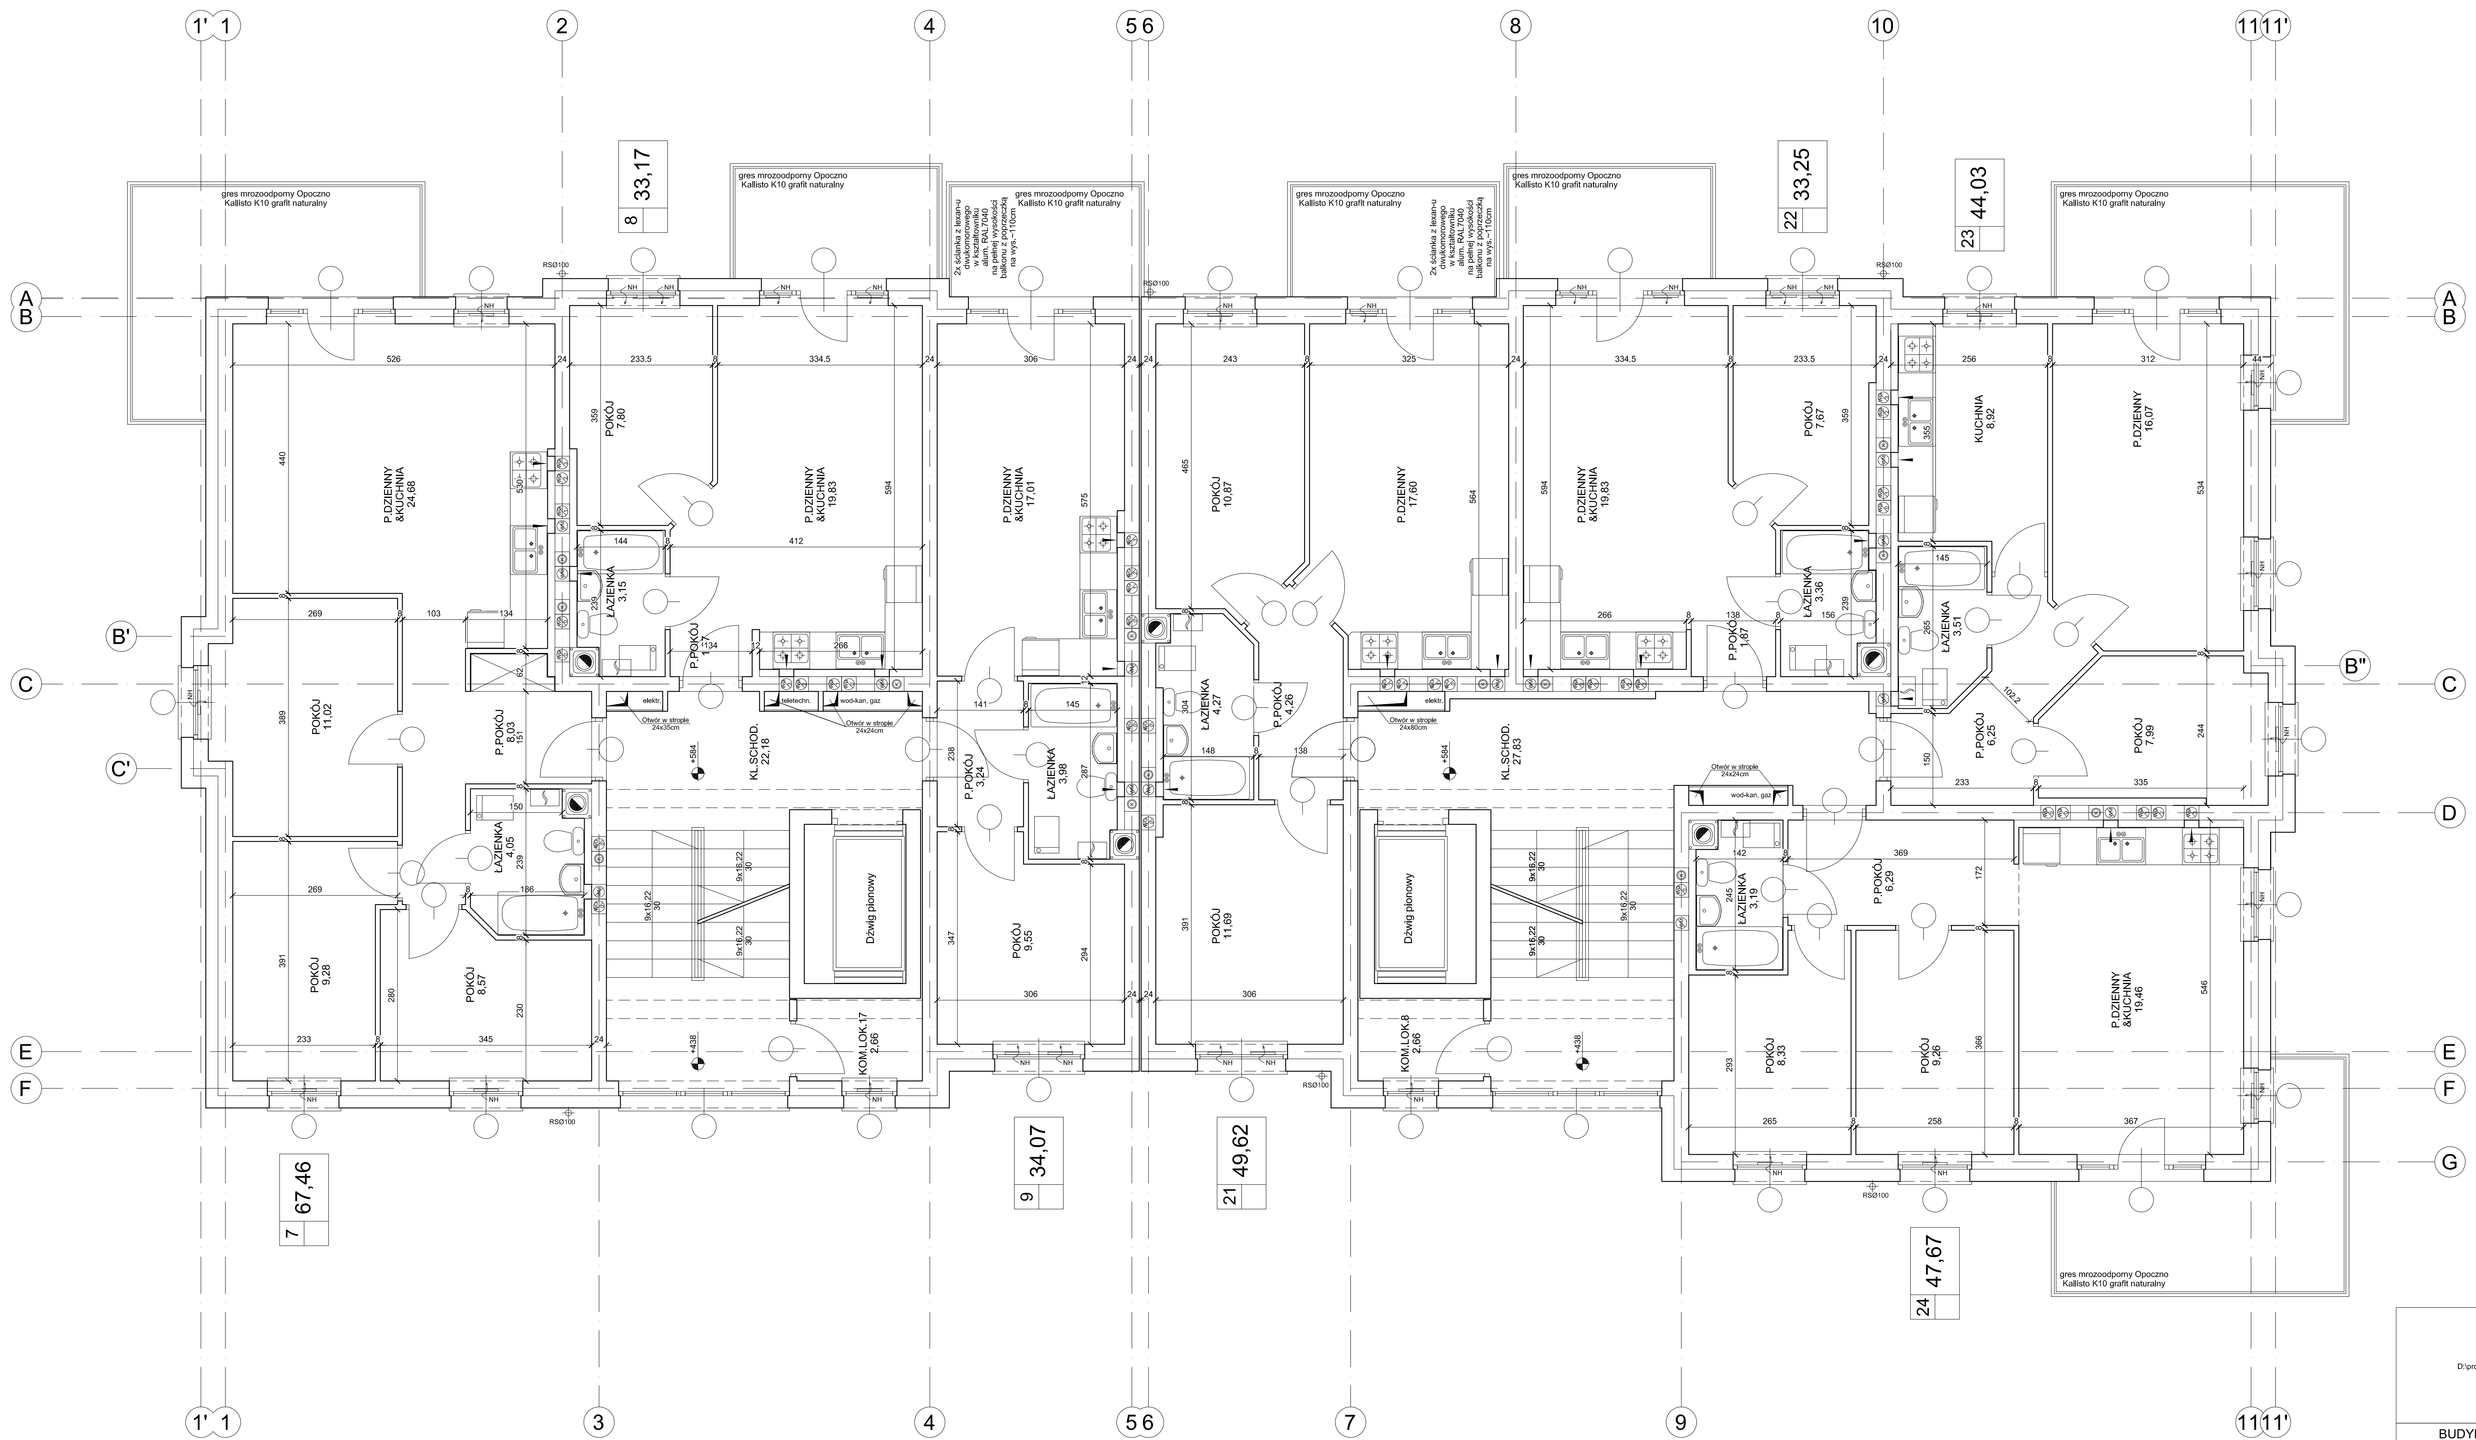

D:\projekty\1_Wojtek\Lobzenicka\Z-3\Referencyjne\sp_logo_slimowka.png

BUDYNEK MIESZKALNY WIELORODZINNY F-4
PRZY UL. FILTROWEJ W BYDGOSZCZY - BUDYNEK

BRANŻA	ARCHITEKTURA	SKALA
TYTUŁ RYS.	RZUT 2 PIĘTRA	1:100
PROJEKTANT: arch. Wojciech Kwiatkowski upr. nr ABIT-I-h-7131-29/2000		DATA .15
OPRACOWAŁ: arch. Agnieszka Polaszy		NR RYS. 5
SPRAWDZIŁ arch. Grzegorz Rosa upr. nr BK.II.7342/49/93		