| | |
|---|---|
| SPRAWDZIŁ<br>arch. Grzegorz Rosa<br>upr. nr BK.II.7342/4878/93 | |
| OPRACOWAŁ<br>arch. Agnieszka Rosa<br>upr. nr AB-I-I-7131-29/2000 | |
| PROJEKTANT<br>arch. Wojciech Makarewicz<br>upr. nr AB-I-I-7131-29/2000 | |
| TYTUŁ RYS. | RZUT 3 PIĘTRA |
| BRANŻA | ARCHITEKTURA |

BUDYNEK MIESZKALNY WIELORODZINNY F-4
PRZY UL. FILTROWEJ/EJ W BYDGOSZCZY - BUDYNEK

C:\projekty_\Rzepiec\Lokowski\Z-Dobrenoc\rysunki_bpc_arsmaka.png

Nr rys.

Natynkowany higrosterowany AERECO EAM707
montowany w ognioj ramie oświetlenia

SKALA 1:100

DATA ..'15

NR RYS. 6

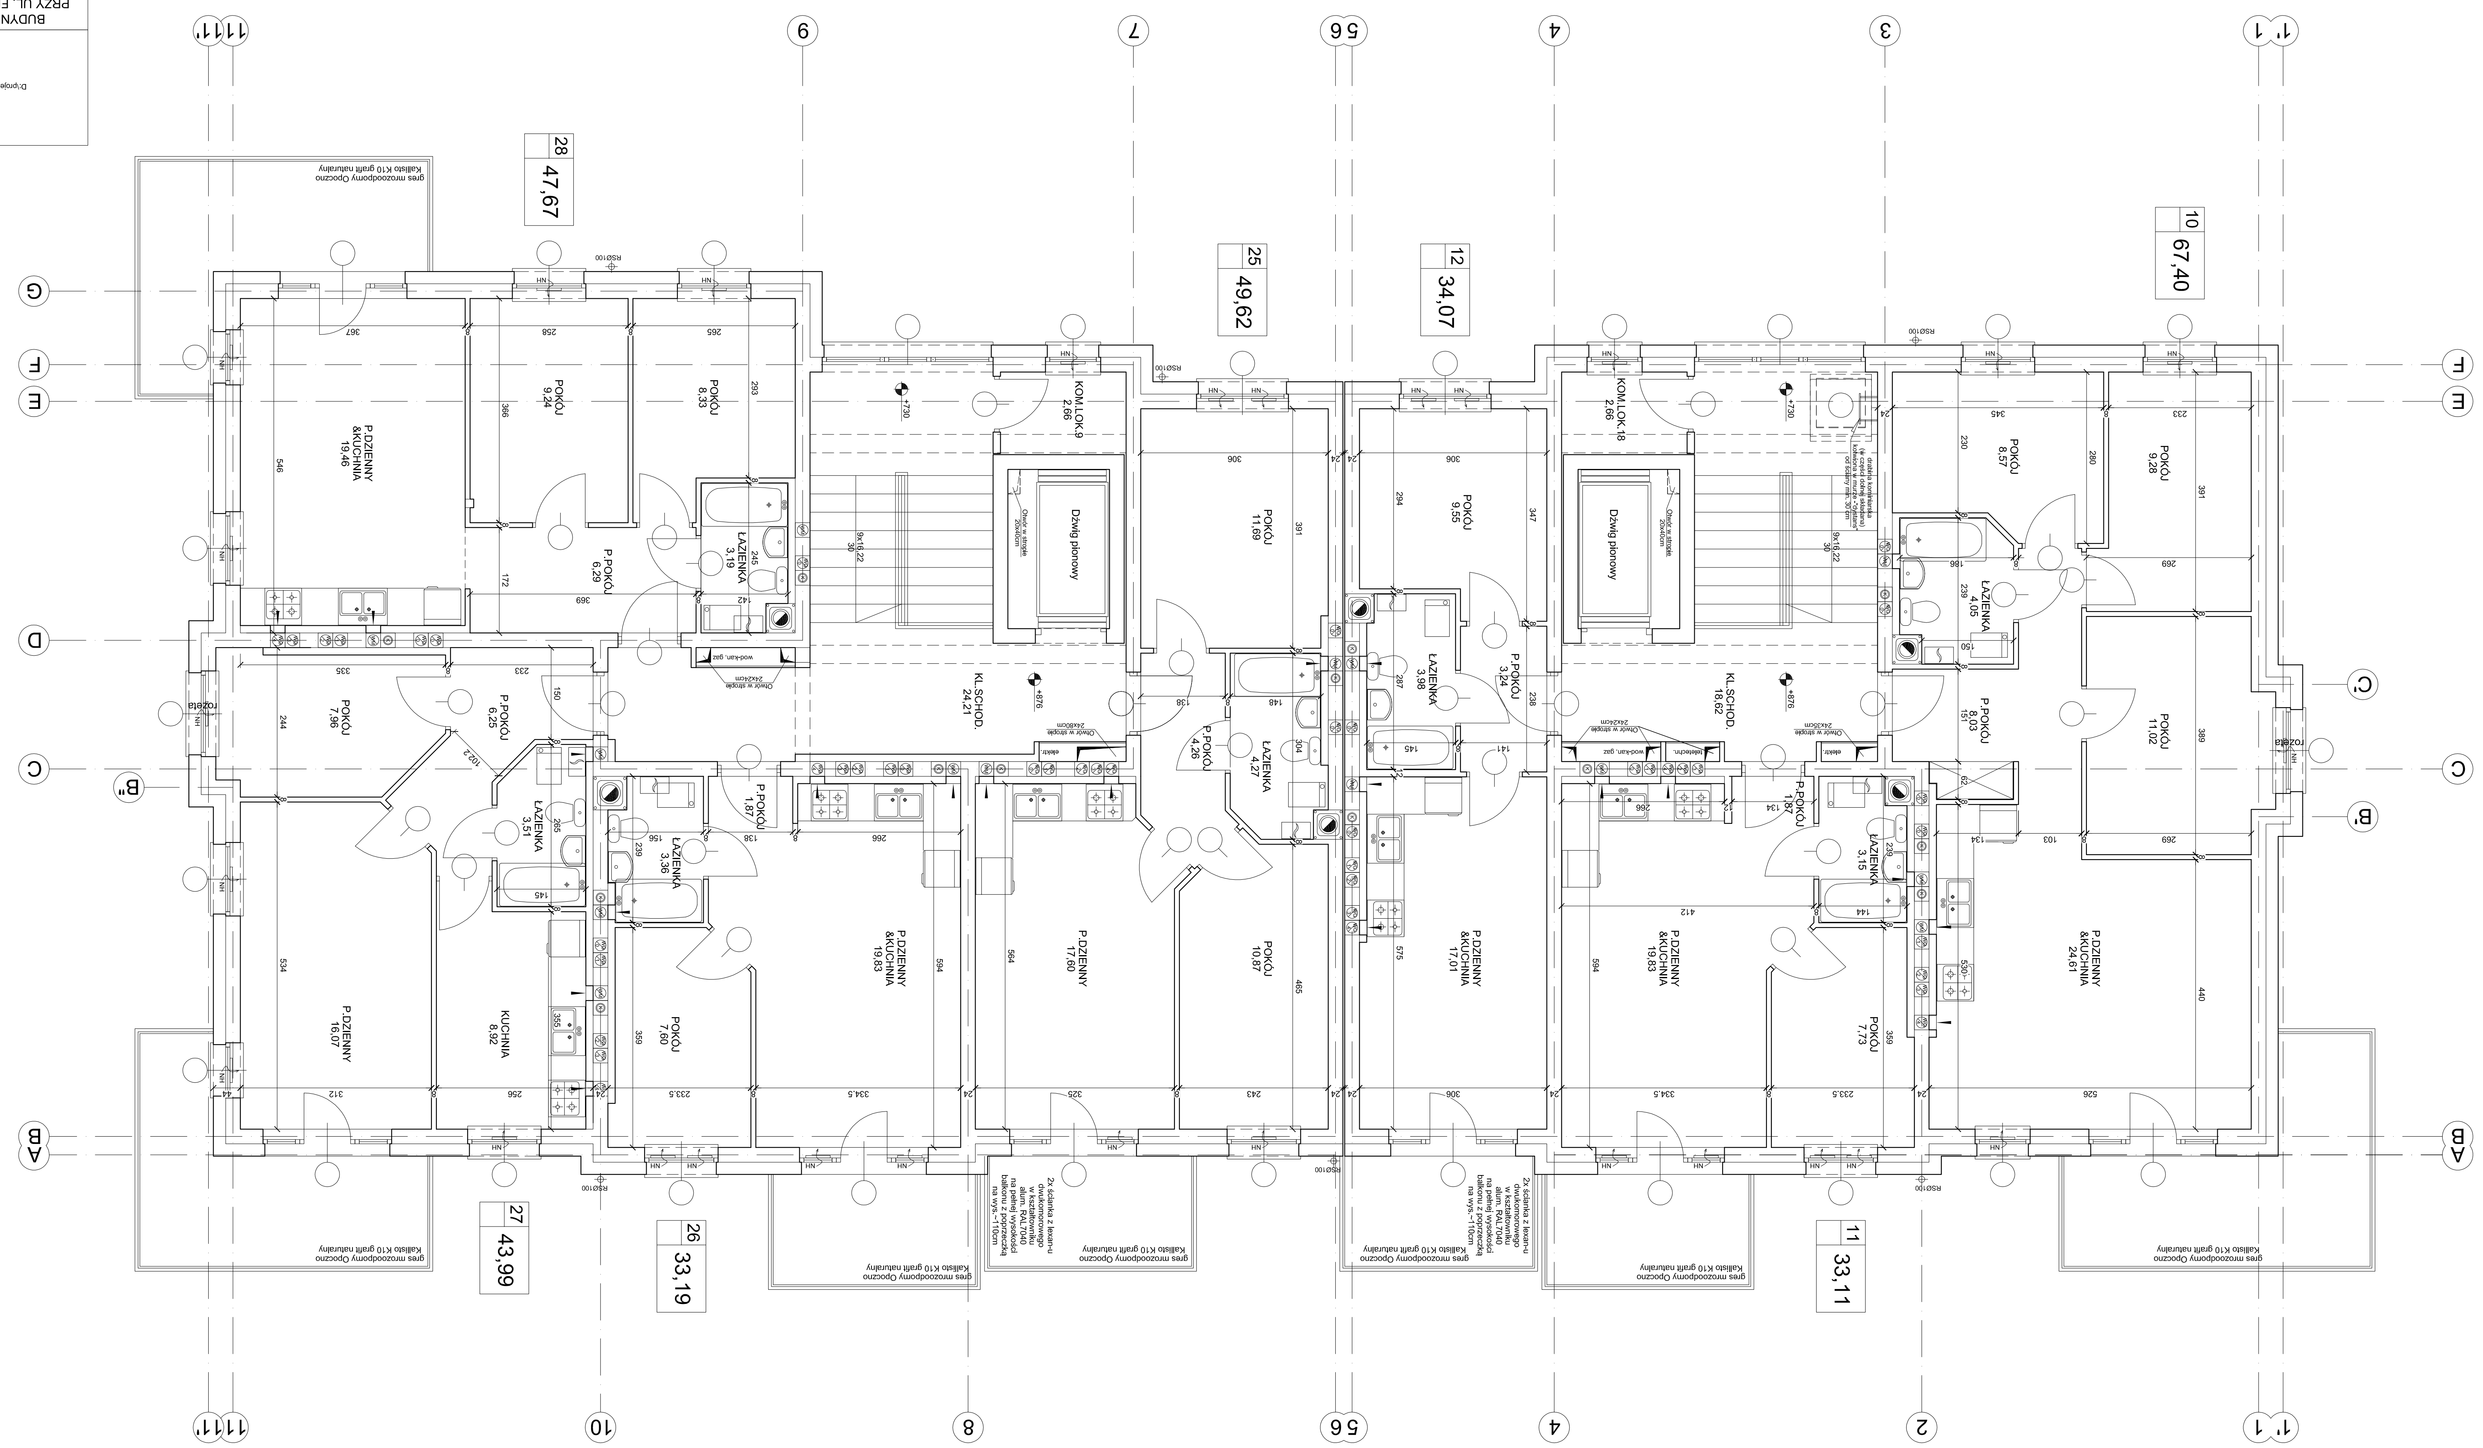
28
47,67
25
49,62
12
34,07
10
67,40
27
43,99
26
33,19
11
33,11
P.DZIENNY KUCHNIA 19,46
POKÓJ 9,24
POKÓJ 8,35
P.POKÓJ 6,26
LAZIENKA 3,19
KOM.LOK.9 2,66
POKÓJ 11,69
Dźwig pionowy
KOM.LOK.10 2,66
POKÓJ 9,55
P.POKÓJ 5,24
LAZIENKA 3,98
KOM.LOK.11 2,66
POKÓJ 9,37
POKÓJ 9,28
LAZIENKA 2,05
P.POKÓJ 5,03
POKÓJ 11,02
POKÓJ 7,86
P.POKÓJ 6,23
LAZIENKA 3,51
P.POKÓJ 1,87
LAZIENKA 3,36
KL.SCHOD. 24,21
P.POKÓJ 4,26
LAZIENKA 4,27
KL.SCHOD. 16,62
P.POKÓJ 1,87
LAZIENKA 3,19
P.DZIENNY KUCHNIA 16,07
KUCHNIA 6,82
POKÓJ 7,60
P.DZIENNY KUCHNIA 19,63
P.DZIENNY KUCHNIA 17,00
POKÓJ 10,87
P.DZIENNY KUCHNIA 17,01
P.DZIENNY KUCHNIA 19,63
POKÓJ 7,73
P.DZIENNY KUCHNIA 24,61
gres mrozoodporny Gpozcno
Kabiku K10 gyuht naturalny
Dźwig w budynku zaadaptowanym na potrzeby inwalidów
Dźwig w budynku zaadaptowanym na potrzeby inwalidów
2x szafka z lekarstwami
wodoodporna
wodoodporna
wodoodporna